
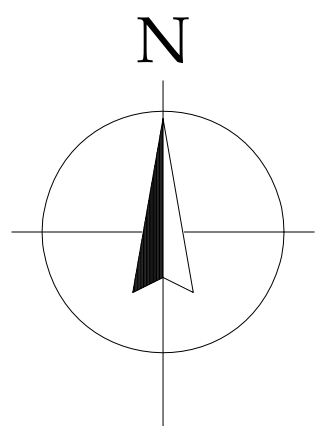
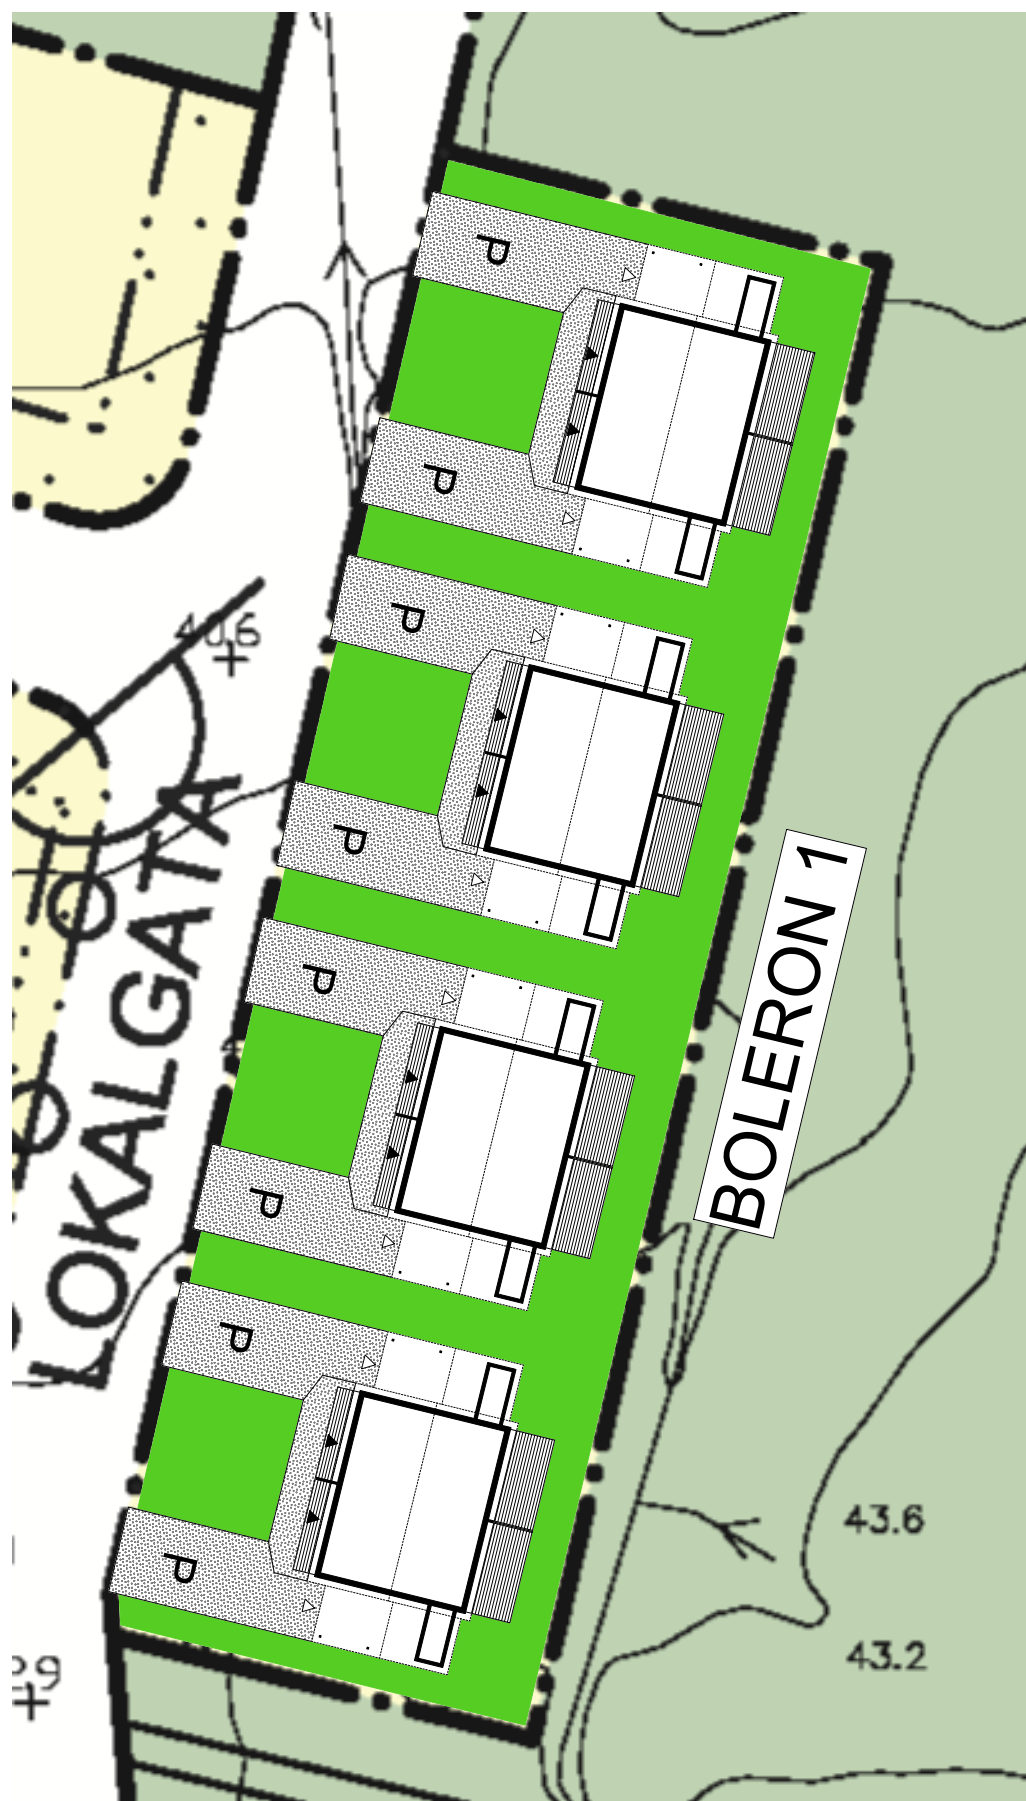
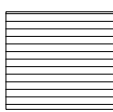


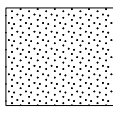

OBS!
FORMAT A3

-  = Trall
-  = Grus
-  = Gräs

1:500 10m 50m

SKIDSTAHUS			BET	ANT	ÄNDRINGEN AVSER	SIGN	DATUM
RIT/KONSTR AV ET			GRANSK. AV		Förslag till nybyggnad av flerbostadshus.		
RITAD DEN			AVTALSNUMMER		Skellefteå kommun		
2020-08-21			MR		FALKTRÄSKET		
UTSKRIVEN			Situationsplan Boleron 1 A3		SKALA 1: 500		
2020-09-02 13:43:45			RITNINGNUMMER		456		
Z:\Projekt\Offertinringa\Falkträsket\Falk1456			BET				