


**OBS!
FORMAT A2**

**OBS!
FORMAT A2**

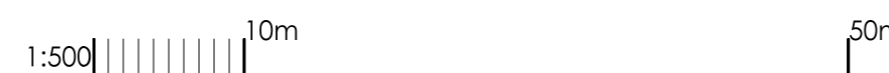

SKIDSTAHUS

RIT/KONSTR AV ET	GRANSK. AV 2020-08-25	AVTALSNUMMER MR
RITAD DEN 2020-09-09	Z:\Projekt\Offertinningar\Falkträsket\Falk1452	

BET	ANT	ANDRINGEN AVSER	SIGN	DATUM
		Förslag till nybyggnad av flerbostadshus.		
		Skellefteå kommun FALKTRÄSKET		
		Situationsplan översikt A2		SKALA 1: 500
		UTSKRIVEN 2020-09-09 12:22:11	RITNINGNUMMER 452	BET