


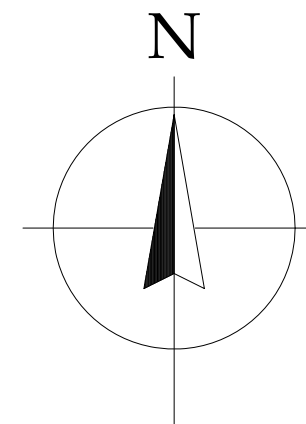


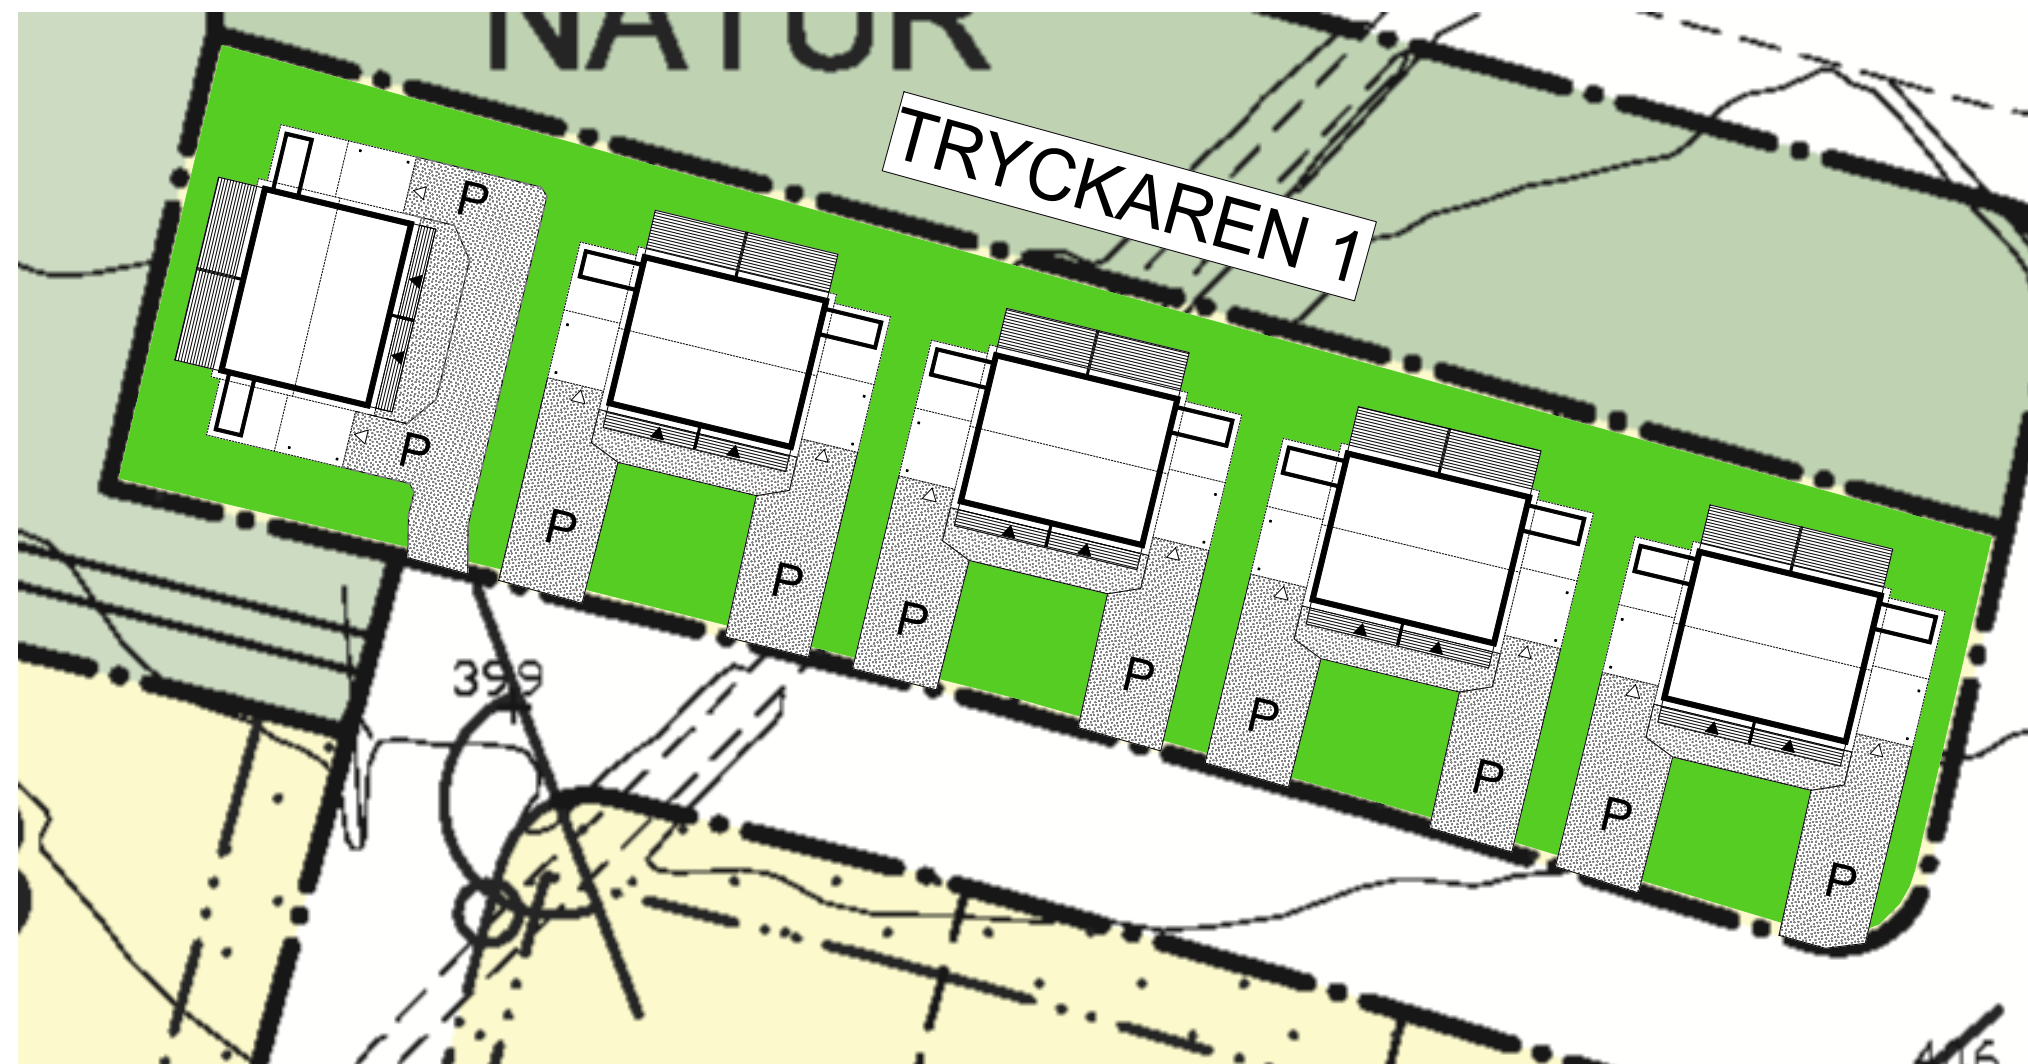

OBS!
FORMAT A3

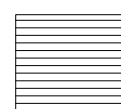

= Trall

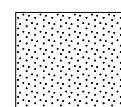

= Grus



= Gräs



SKIDSTAHUS



RIT/KONSTR AV
ET

GRANSK. AV

AVTALSNUMMER
MR

RITAD DEN 2020-08-25

Z:\Projekt\Offertritningar\Falkträsket\Falk1458

BET	ANT	ÄNDRINGEN AVSER	SIGN	DATUM
		Förslag till nybyggnad av flerbostadshus.		
		Skellefteå kommun FALKTRÄSKET		
		Situationsplan Tryckaren 1 A3	SKALA 1:	500
UTSKRIVEN	2020-09-03	16:04:24	RITNINGNUMMER	BET
			458	