


Fasad mot




Fasad mot



Fasad mot

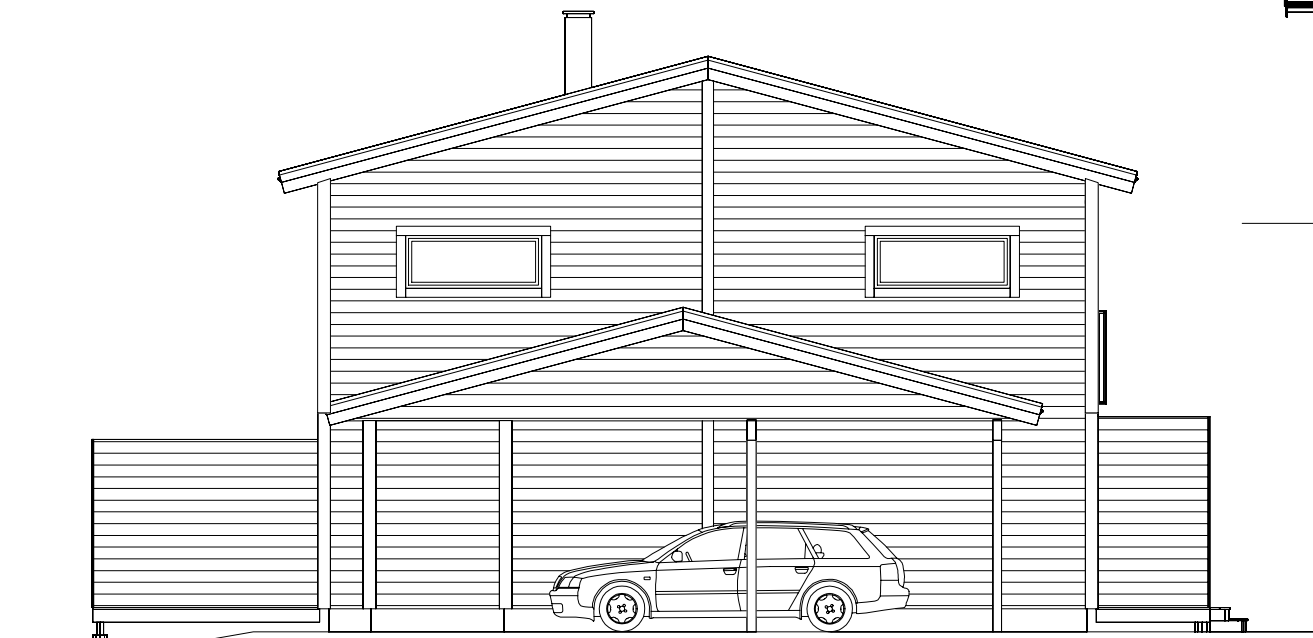

Fasad mot

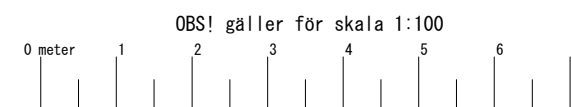

SKIDSTAHUS



RIT./KONSTR AV
Jacob

GRANSK. AV
MR

AVTALSNUMMER
MR

RITAD DEN
2020-06-30

C:\Users\Jacob\Desktop\Projekt\TryckarenRadhus\Falk1503

B Falsat PRO Jacob 2020-09-09
A Fransk balkong Jacob 2020-08-14

BET	ANT	ÄNDRINGEN AVSER	SIGN	DATUM

Förslag till nybyggnad av flerbostadshus.
fast.
Skellefteå kommun
Tryckaren 1

Fasad SKALA 1: 100

UTSKRIVEN	RITNINGNUMMER	BET
2020-09-09 14:06:45	503	B