


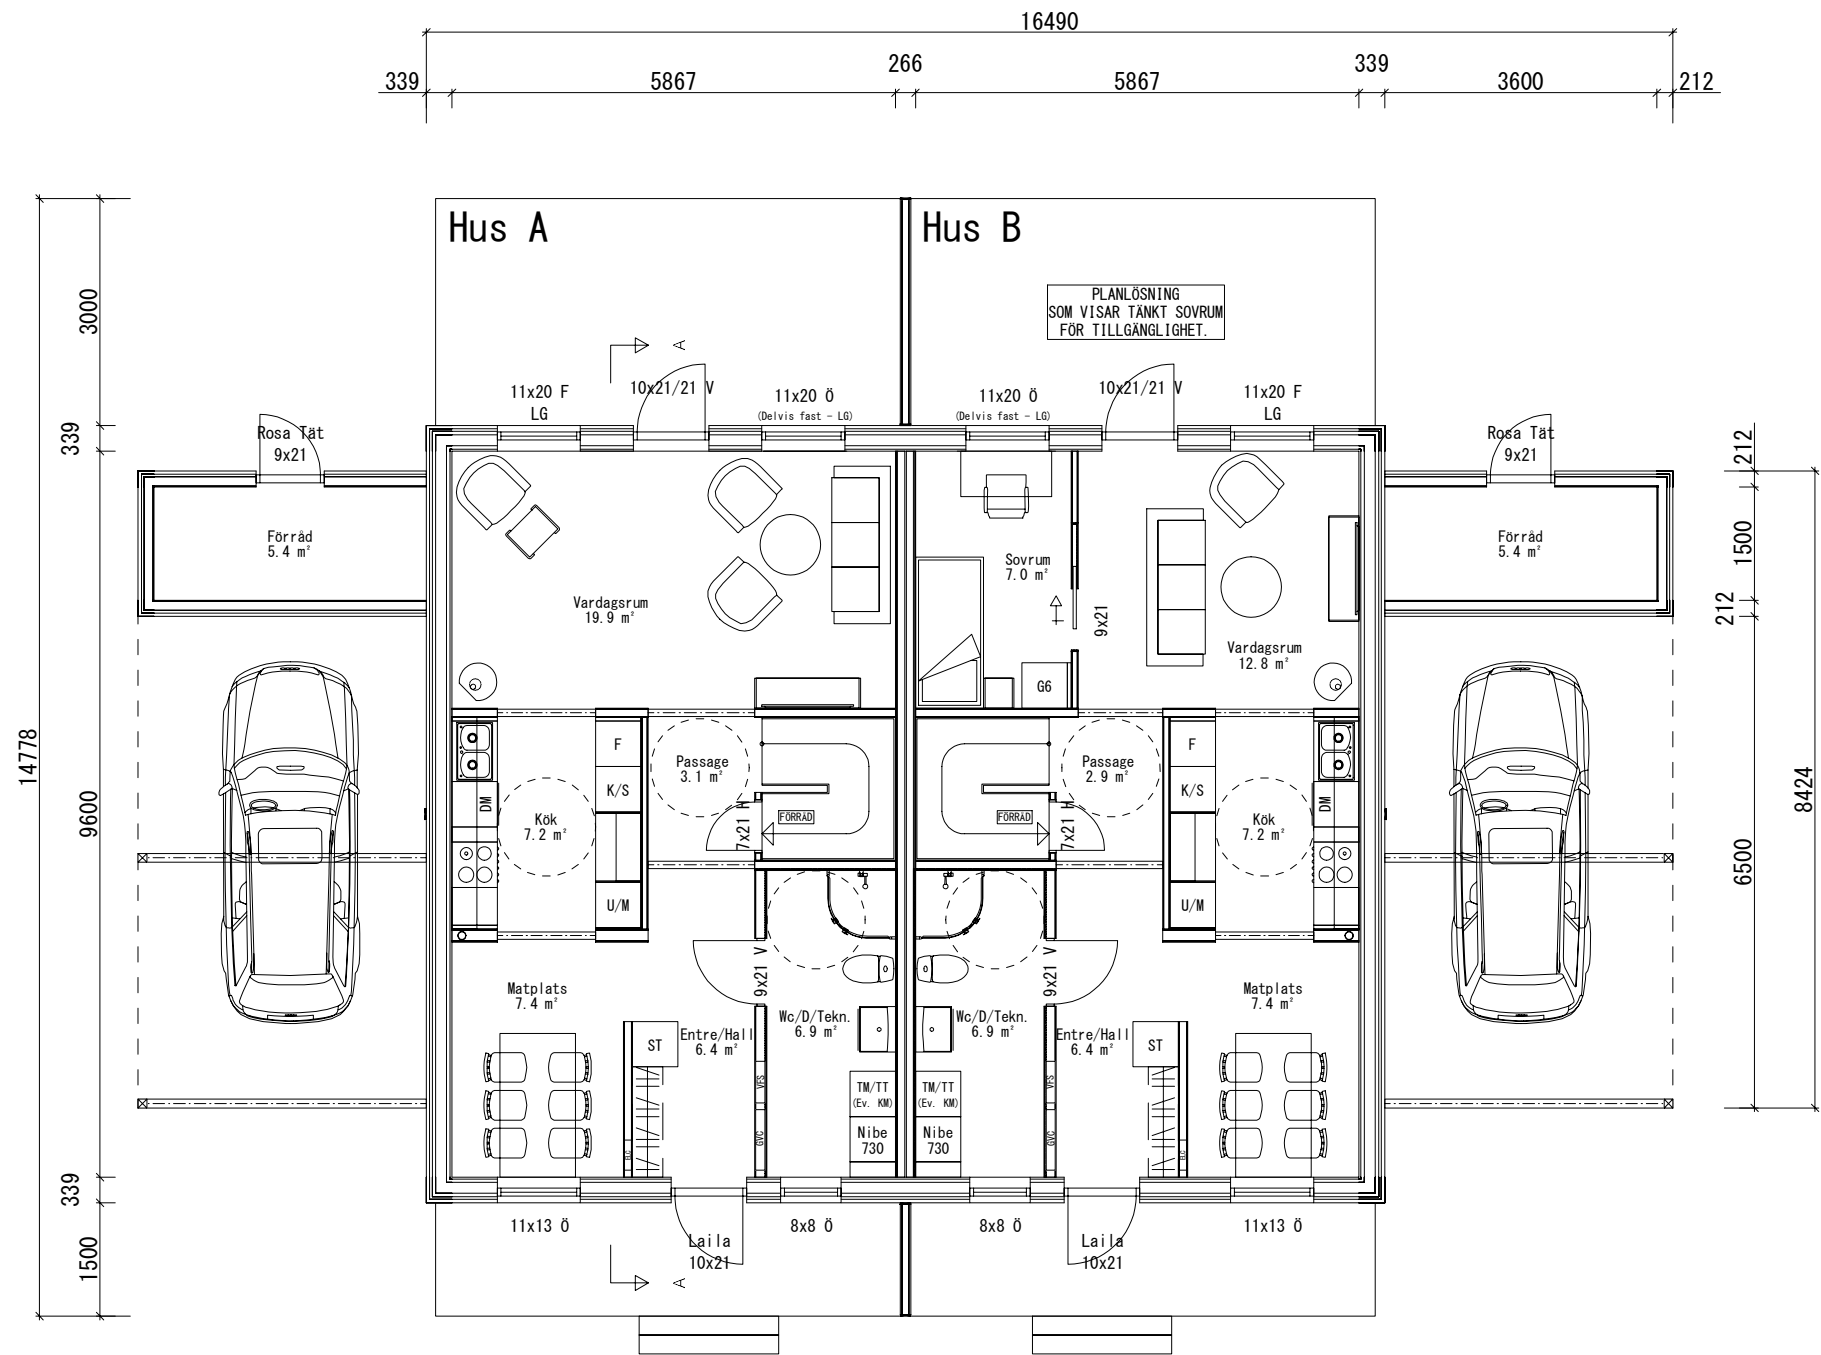

Bya (tot. - exkl. frd)	213.2 m ²
- Varav entré	18.6 m ²
- Varav Carp. 1	32.1 m ²
- Varav Carp. 2	32.1 m ²
Altan (tot.)	37.3 m ²
Biarea (per lgh.)	5.4 m ²
Balkong (tot.)	18.6 m ²
Bruttoarea	XX
Boarea (per lgh.)	
- Bottenplan	56.3 m ²
- Överplan	56.3 m ²

Fönster med glasyta lägre än 60cm från golv förses med säkerhetsglas under glasdelande spröjs. (B=63mm). Fönster/F-dörr märkt LG förses hela ytan med säkerhetsglas.

I samband med installation av Värme, Ventilation och Sanitet (VVS) kan Installationstrummor förekomma.

ELC & Ev. GVC är föreslagna placeringar och kan komma att förändras pga. tekniska orsaker.

OBS! Fönsterbänkar levereras EJ till fönster vid bänkskåp och fönster placerade i våtrum/garage. Fönsterbänkar ingår EJ vid fjällstuga.

Utvändiga entré och altanbroar ingår EJ i leveranser från Skidstahus.

0 meter1234567

OBS! gäller för skala 1:100

SKIDSTAHUS

RIT/KONSTR AV

Jacob

GRANSK. AV

2020-06-30

AVTALSNUMMER

MR

RITAD DEN

2020-09-09 14:07:25

C:\Users\Jacobi\Desktop\Projekt\TryckarenRadhus\Falk1501

B		Falsat PRO		Jacob	2020-09-09
A		Fransk balkong		Jacob	2020-08-14
8 meter					
BET	ANT	ÄNDRINGEN AVSER		SIGN	DATUM
Förslag till nybyggnad av flerbostadshus. fast. Skellefteå kommun Tryckaren 1					
Entréplan				SKALA 1:	100
UTSKRIVEN		RITNINGSNUMMER			BET
2020-09-09 14:07:25		501			B