
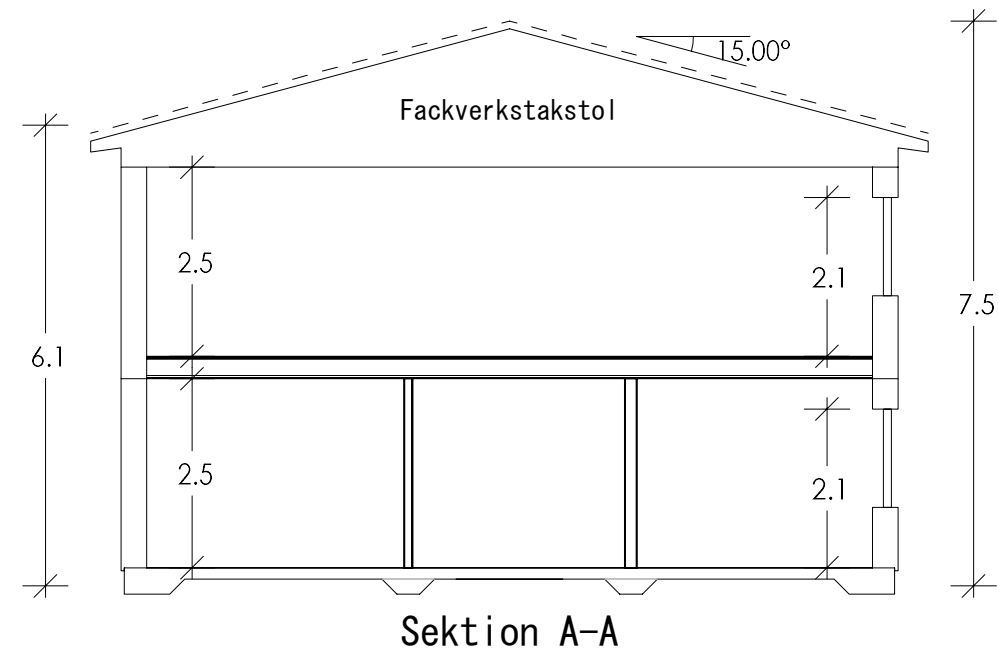


SKIDSTAHUS

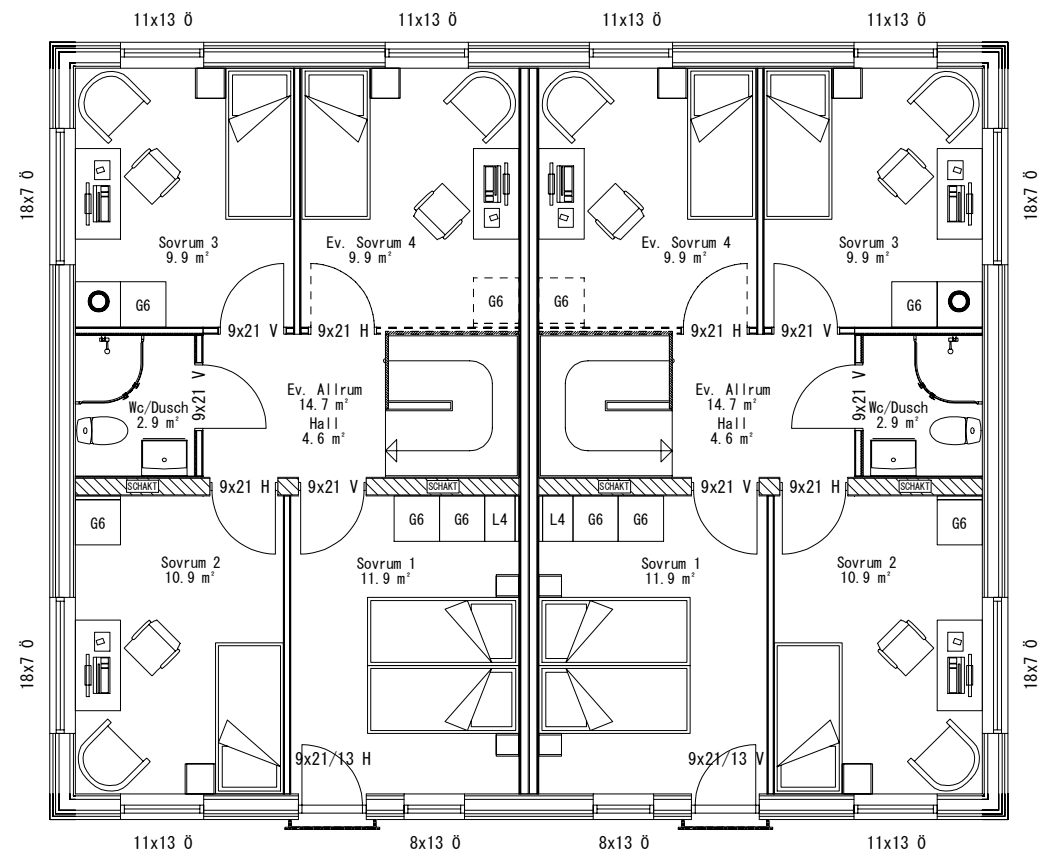

RIT/KONSTR AV
Jacob

GRANSK. AV

AVTALSNUMMER
MR

RITAD DEN
2020-06-30

C:\Users\Jacobi\Desktop\Projekt\TryckarenRadhus\Falk1502

B Falsat PRO Jacob 2020-09-09
A Fransk balkong Jacob 2020-08-14

BET	ANT	ÄNDRINGEN AVSER	SIGN	DATUM
-----	-----	-----------------	------	-------

Förslag till nybyggnad av flerbostadshus.
fast.
Skellefteå kommun
Tryckaren 1

Överplan / Sektion SKALA 1: 100

UTSKRIVEN 2020-09-09 14:07:52	RITNINGNUMMER 502	BET B
----------------------------------	----------------------	----------