
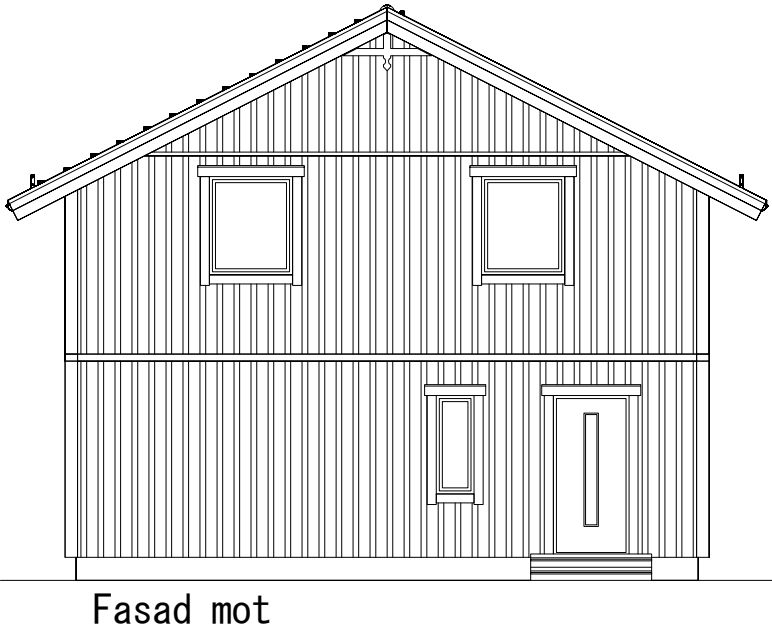
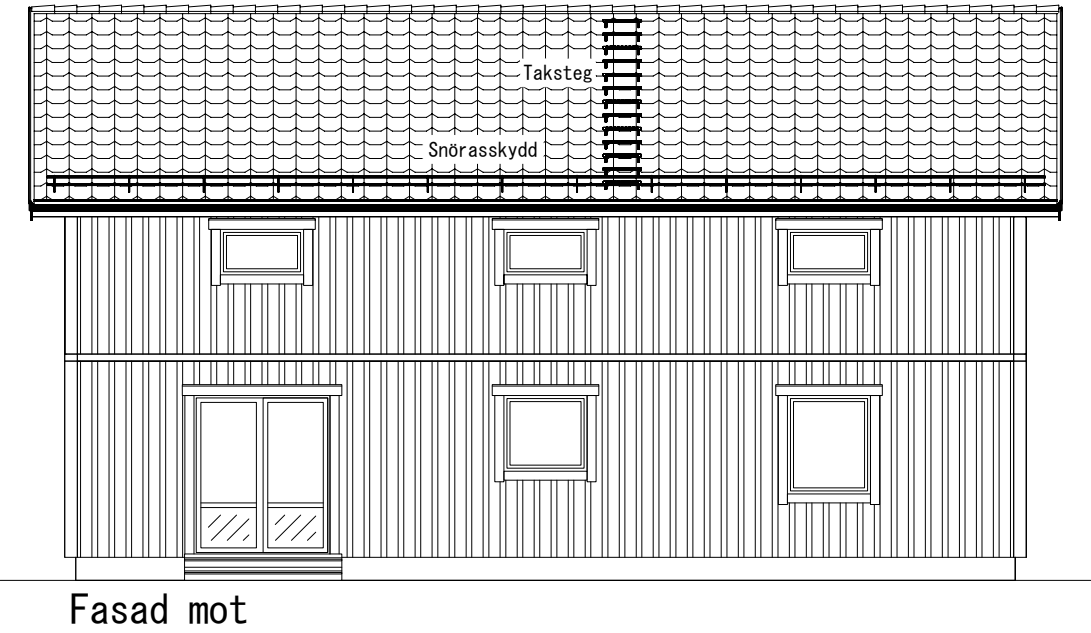
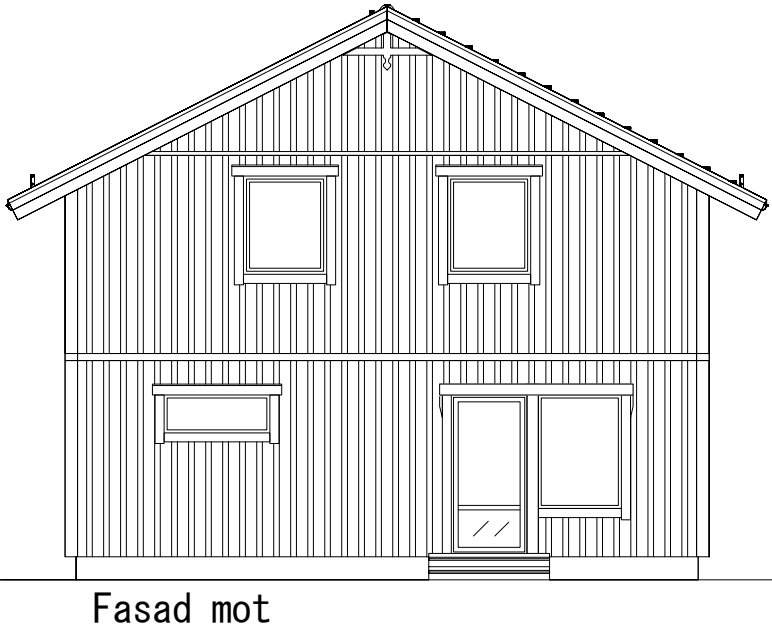


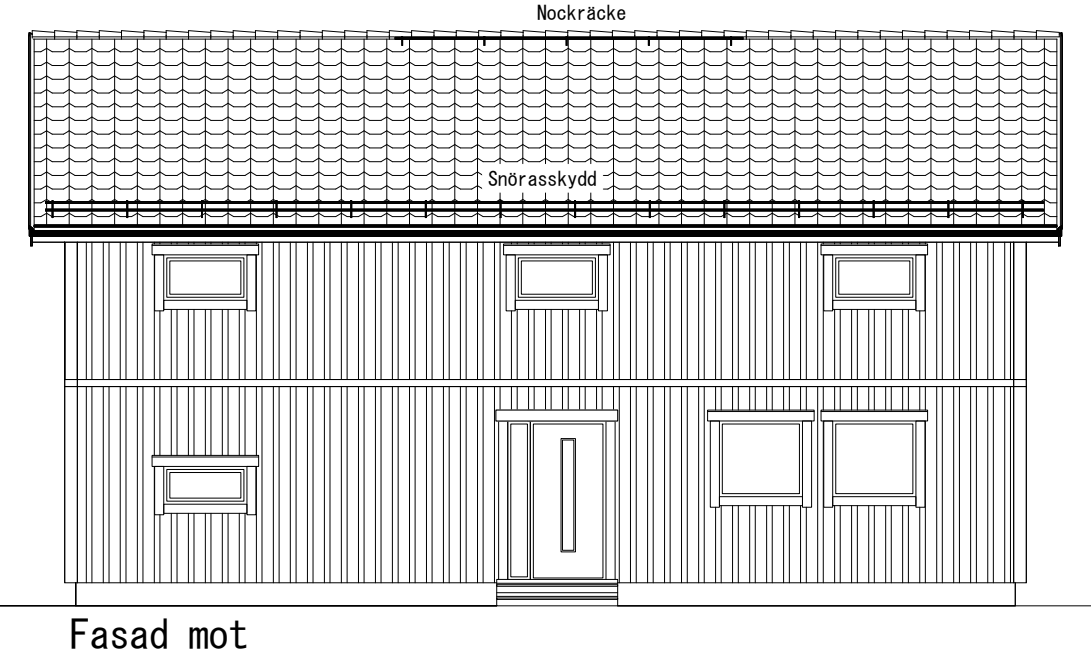

OBS! gäller för skala 1:100							A		Uterum borttaget		HE		2021-08-26							
0 meter 1 2 3 4 5 6 7							8 meter		BET		ANT		ÄNDRINGEN AVSER		SIGN		DATUM			
SKIDSTAHUS							Förslag till nybyggnad av bostadshus. fast. Nykvarns kommun Bergtorp 2 Fasader										SKALA 1:		100	
RIT/KONSTR AV		GRANSK. AV		AVTALSNUMMER																
HE				JB																
RITAD DEN		2021-08-23				UTSKRIVEN		2021-08-26 12:11:30		RITTINGSNUMMER		503		BET		A				

C:\Users\henrik.edlund\Desktop\Offert lokalt\Bergtorp2\JB\pern1503