
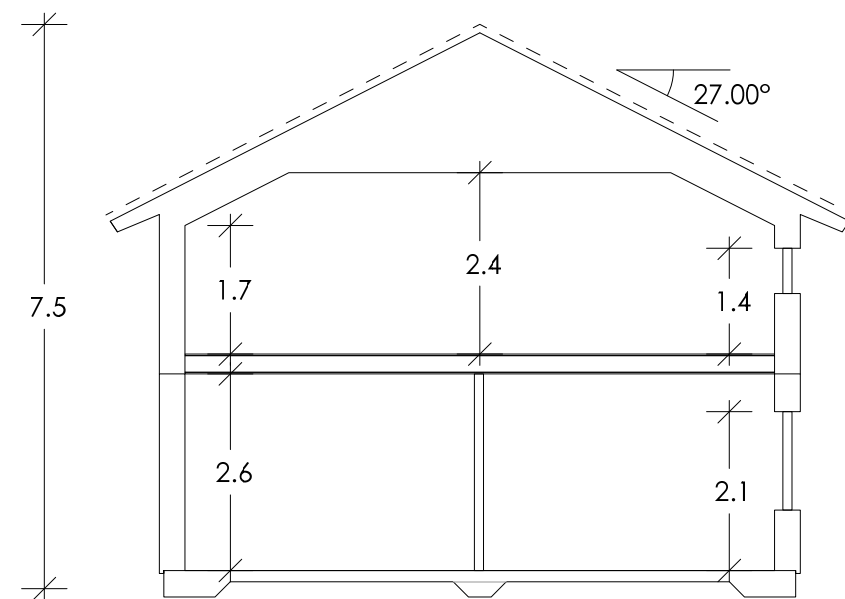
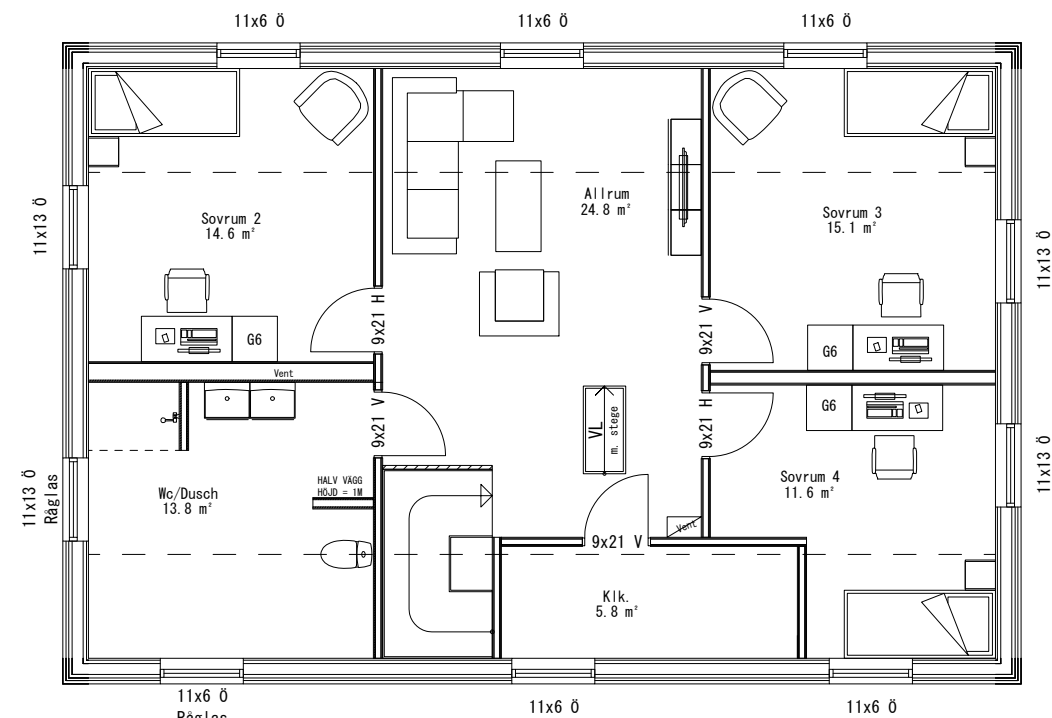


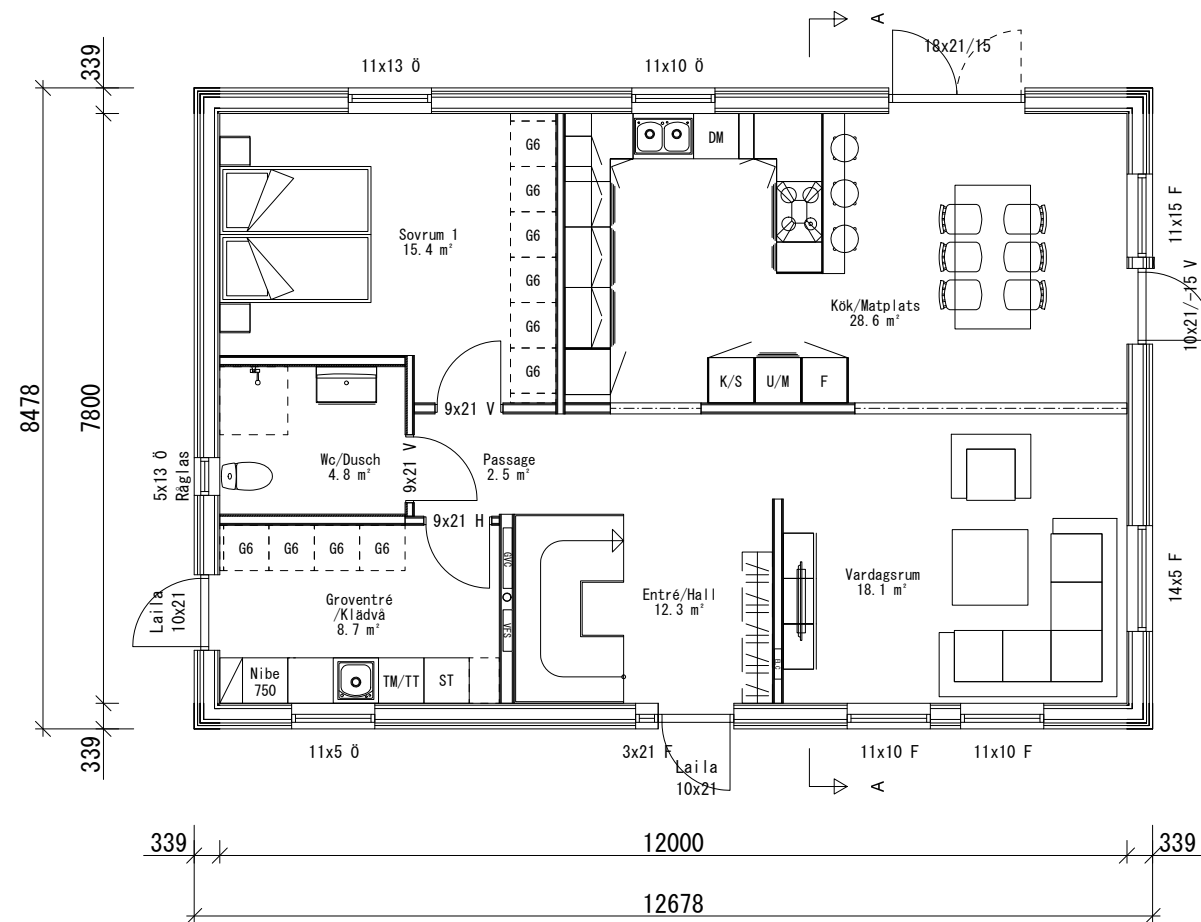

Sektion A-A

Byggnadsarea	107.5 m ²
Bruttoarea	XX
Boarea	
- Bottenplan	93.6 m ²
- Överplan	93.6 m ²

Fönster med glasyta lägre än 60cm från golv förses med säkerhetsglas under glasdelande spröjs. (B=63mm). Fönster/F-dörr märkt LG förses hela ytan med säkerhetsglas.

I samband med installation av Värme, Ventilation och Sanitet (VVS) kan Installationstrummor förekomma.

ELC & Ev. GVC är föreslagna placeringar och kan komma att förändras pga. tekniska orsaker.

OBS! Fönsterbänkar levereras EJ till fönster vid bänkskåp och fönster placerade i våtrum/garage. Fönsterbänkar ingår EJ vid fjällstuga.

Utvändiga entré och altanbroar ingår EJ i leveranser från Skidstahus.

OBS! gäller för skala 1:100								A		Uterum borttaget		HE		2021-08-26													
0 meter 1 2 3 4 5 6 7								8 meter		BET		ANT		ÄNDRINGEN AVSER		SIGN		DATUM									
SKIDSTAHUS										Förslag till nybyggnad av bostadshus. fast. Nykvarns kommun Bergtorp 2																	
RIT/KONSTR AV HE				GRANSK. AV				AVTALSNUMMER JB				Planer / Sektion								SKALA 1:		100					
RITAD DEN				2021-08-23				UTSKRIVEN				2021-08-26 12:11:08				RITNINGNUMMER				501				BET		A	